


Obszar objęty opracowaniem

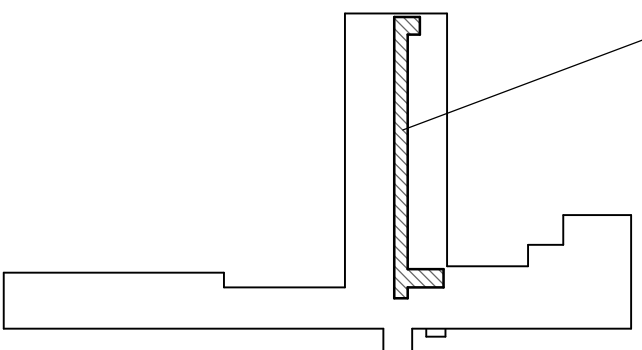

- LEGENDA:**
- Ściany istniejące
 - Powierzchnia objęta opracowaniem

<p style="text-align: center;">AKAM USŁUGI INWESTYCYJNE mgr inż. Andrzej Zajączkowski 80-298 Gdańsk, ul. Choczevska 16, tel: 603 784-007, e-mail: akamm@wp.pl</p>		<p style="text-align: center;">Korytarz parteru w budynku głównym</p>	
<p>Investor Dom Pomocy Społecznej "Leśny" w Zaskoczynie, 83-041 Mierzeszynie</p>	<p>Sporzędził mgr inż. Andrzej Zajączkowski UPR. NR GP-KZ-7210/24490</p>	<p>branża ARCHITEKTURA</p>	<p>faza PW</p>
<p>obiekt Wykonanie prac modernizacyjnych i remontowych dla pomieszczeń DPS "LESNY" w Zaskoczynie</p>	<p>podpis</p>	<p>nr rys.</p>	<p style="text-align: center; font-size: 2em;">2</p>
<p>data: kwiecień 2023</p>	<p>skala: 1:100</p>		